
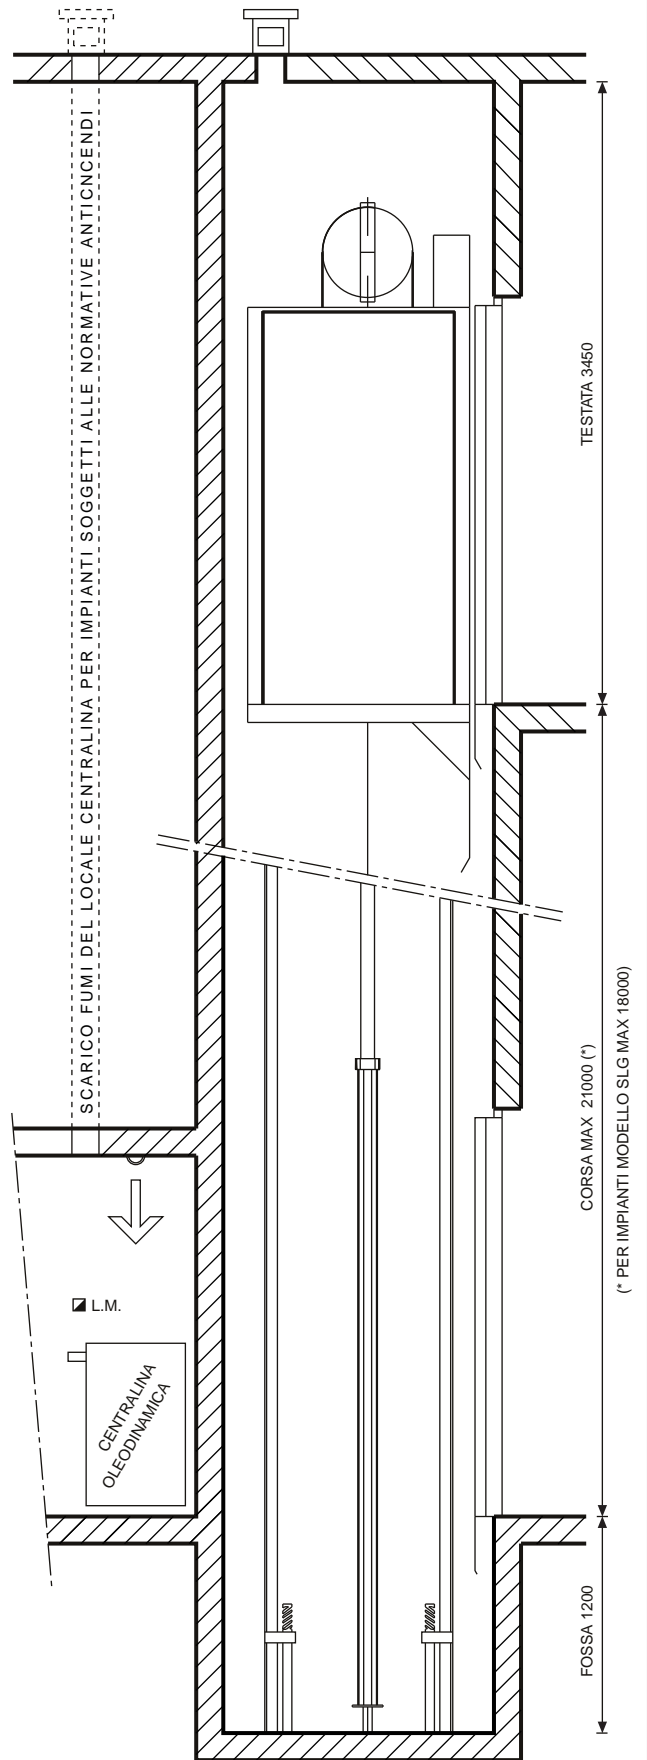
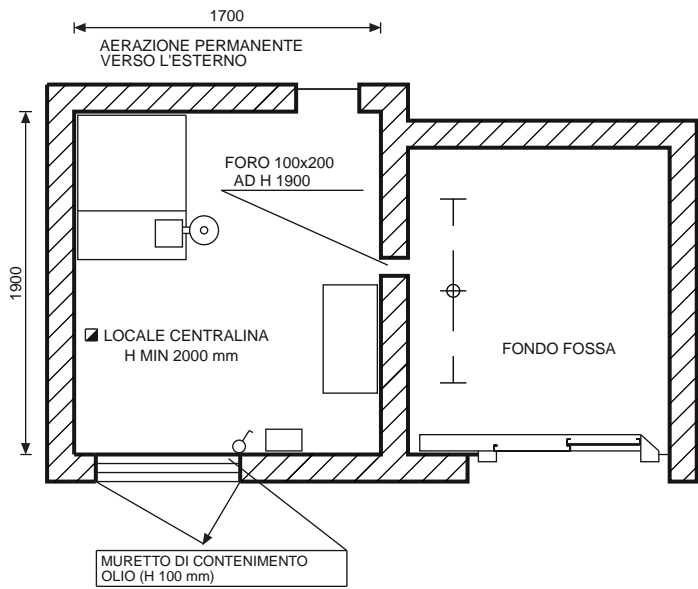


480 Kg
6 PERSONE

EN 81.2/98

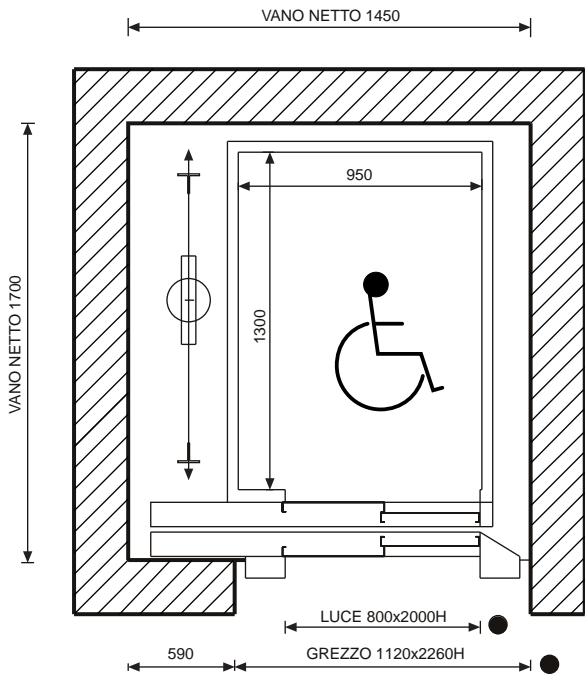

☑ VARIANTE CON LOCALE CENTRALINA IN ARMADIO METALLICO POSSIBILE PER IMPIANTI NON SOGGETTI A NORMATIVE ANTINCENDIO.

● PER REGIONE LOMBARDIA, LUCE PORTE 850 x 2000H - INGOMBRO TELAIO 1170 x 2260H